



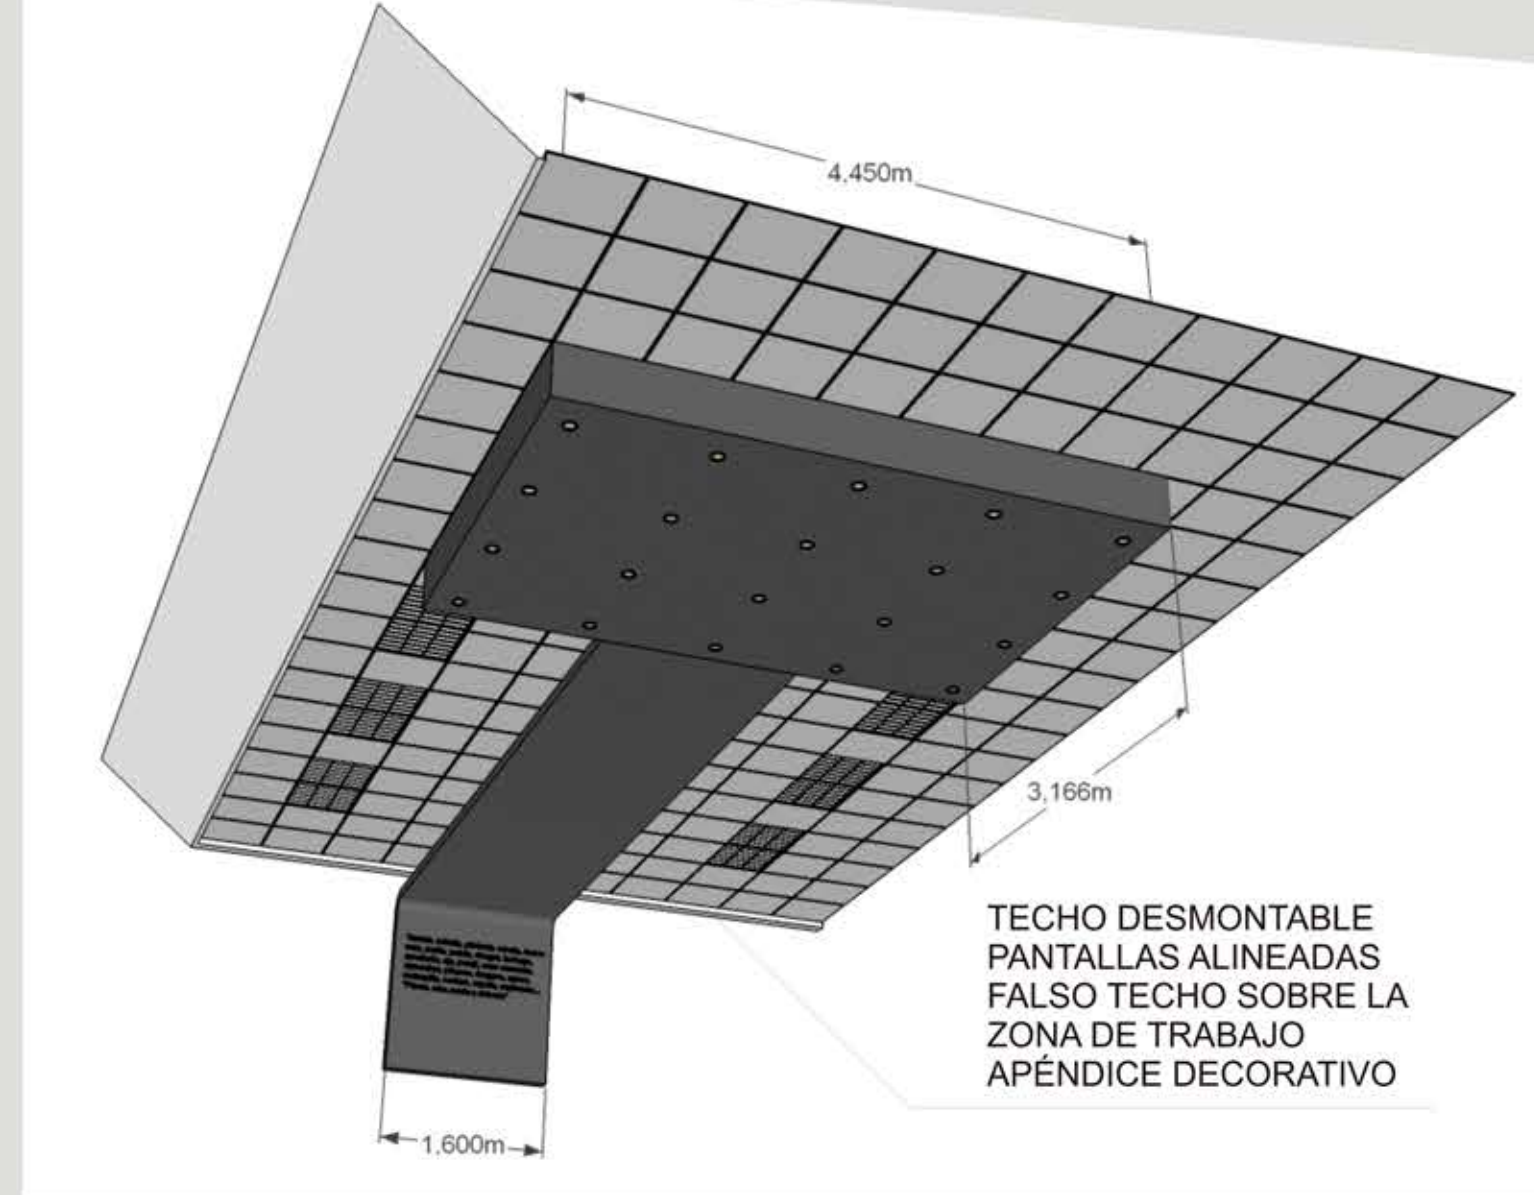


ARREDO soluciones integrales  
 CODIQ  
 INKO  
 smeg  
 GRUPO FRECAN  
 UNIVERSIDAD CATÓLICA SAN ANTONIO  
 COSENTINO  
 CucineOggi  
 Talasur  
 UCAM



- pieza1:100 cm hueco:4cm
- pieza2: 70 cm hueco:12,9cm
- pieza3: 81 cm hueco:7,4cm
- pieza4:36,9 cm hueco:90cm
- pieza5:90 cm hueco:38,2cm
- pieza6:38,2 cm hueco:20cm
- pieza7:26,7 cm hueco:13,7cm
- pieza8:80 cm hueco:4cm
- pieza9:100 cm hueco:14,8cm
- pieza10:71 cm hueco:35,2cm
- pieza11:100 cm hueco:4cm
- pieza12:26 cm hueco:12,3cm
- pieza13:64,6 cm hueco:4cm
- pieza14:82,6 cm hueco:8,2cm
- pieza15:72,6 cm hueco:5,3cm
- pieza16:52,6 cm hueco:17,6cm
- pieza17:52,6 cm hueco:8,7cm
- pieza18:82,6 cm hueco:38cm
- pieza19:82,6 cm hueco:40cm
- pieza20:82,6 cm hueco:4cm
- pieza21:44,6 cm hueco:8,6cm
- pieza22:62,6 cm hueco:5,3cm
- pieza23:82,6 cm hueco:13,6cm
- pieza24:82,6 cm hueco:4cm

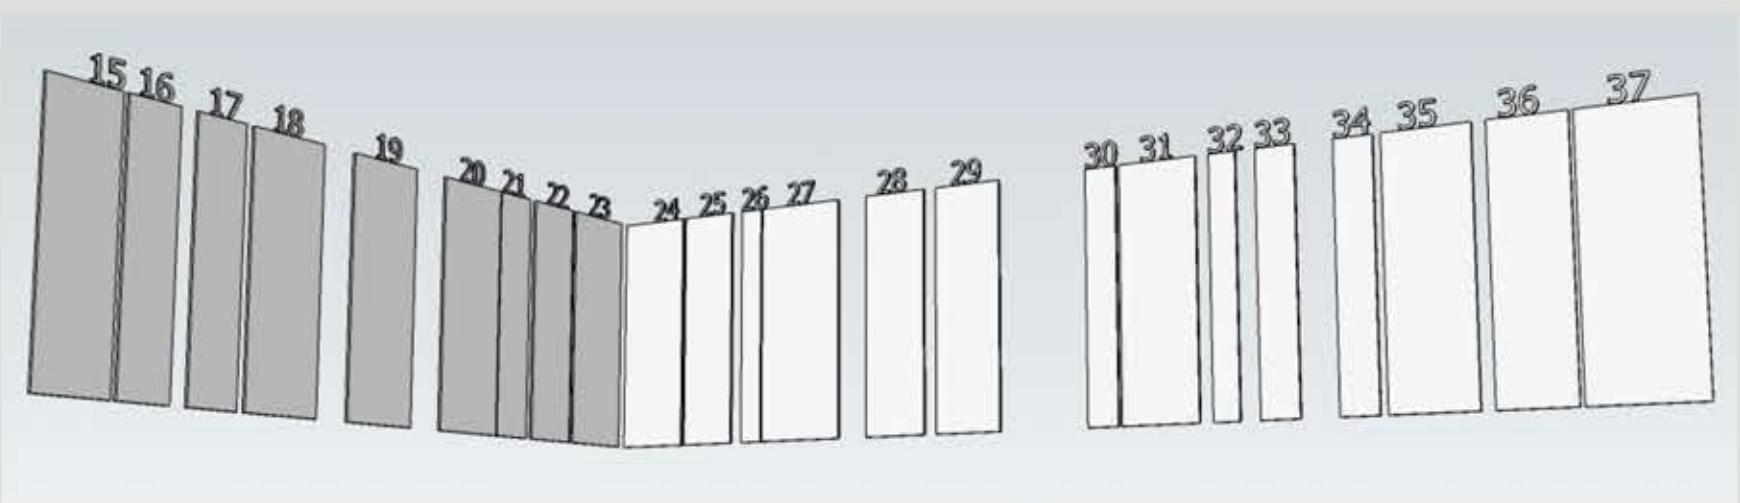

- pieza25:64,6 cm hueco:16,5cm
- pieza26:24,2 cm hueco:4cm
- pieza27:100 cm hueco:33cm
- pieza28:71 cm hueco:14,8cm
- pieza29:74 cm hueco:97,9cm puerta
- pieza30:32,8 cm hueco:4cm
- pieza31:80 cm hueco:13,7cm
- pieza32:26,7 cm hueco:20cm
- pieza33:38,2 cm hueco:37,2cm
- pieza34:36,9 cm hueco:7,4cm
- pieza35:81,2 cm hueco:12,9cm
- pieza36:70 cm hueco:4cm
- pieza37:100 cm hueco:4cm

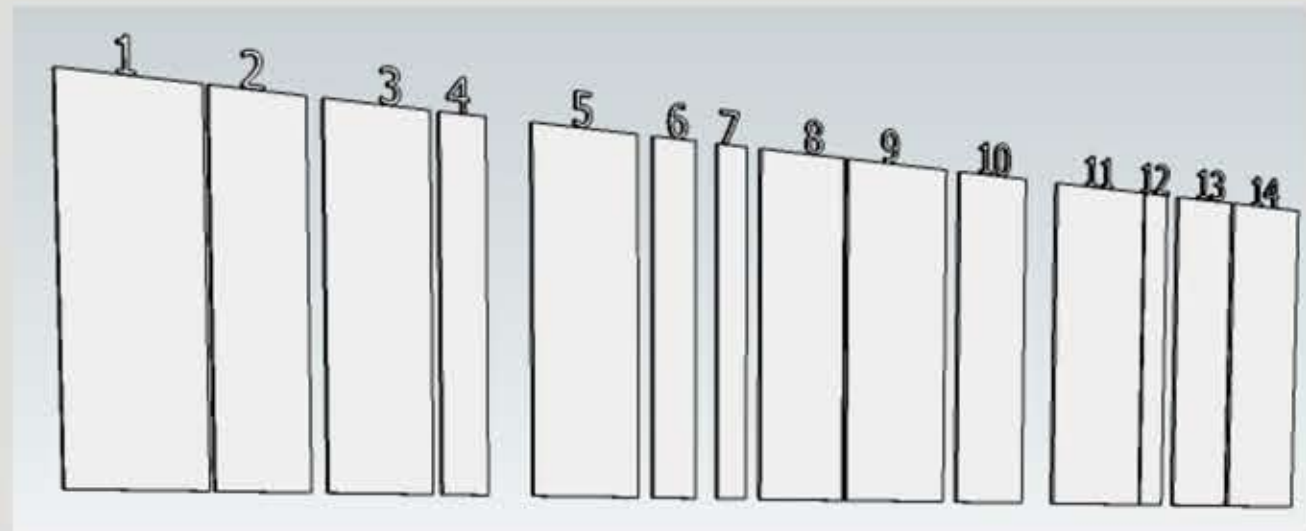

EQUIPO DE TRABAJO:  
 ROSA SÁNCHEZ SEVILLA col. nº 47  
 ENCARNA TORNERO RIOS col. nº 79  
 SERGIO PASTOR SÁNCHEZ col. nº 59  
 Mª CARMEN ORTUÑO CÁMARA col. nº 45



INFOGRAFÍA: JULIO BERNARDEAU NAVARRO